Výzva na predloženie cenovej ponuky (prieskum trhu)

zákazka podľa s § 117 zákona č.343/2015 Z. z. o verejnom obstarávaní a o zmene a doplnení niektorých zákonov v znení neskorších predpisov

1. Identifikácia verejného obstarávateľa

Názov:	**Gemerské osvetové stredisko**
Sídlo:	048 01 Rožňava, Betliarska č. 8
Štatutárny orgán:	Mgr. Helena Novotná, riaditeľka
Právna forma:	rozpočtová
Zriaďovateľ:	Košický samosprávny kraj Košice
Bankové spojenie:	Štátna pokladnica
IBAN:	SK31 8180000007000461781
BIC:	SPSRSKBA
IČO:	31297781
DIČ:	2021452400
Kontaktná osoba:	Kleinová Anežka, vedúca oddelenia
Telefón:	+421917760947
Net:	www.gos.sk
E-mail:	gos@gos.sk * director@gos.sk

2. Predmet zákazky

2.1. Názov zákazky: **Klimatizácia podkrovia Domu tradičnej kultúry Gemera**

2.2. Typ zmluvy:. k realizácii zákazky dôjde na ZoD

3. Miesto, termín a spôsob dodania predmetu zákazky

3.1. Miesto dodania predmetu zákazky: **Gemerské osvetové stredisko, Betliarska 8. Rožňava**

3.2. Termín dodania predmetu zákazky: do 28.12.2016

3.3. Spôsob dodania predmetu zákazky: jednorázové dodanie

4. Opis predmetu zákazky :

4.1. Predmetom zákazky je :

Dodanie a montáž technológie pre klimatizáciu vnútorných priestorov - podkrovia Domu tradičnej kultúry Gemera. Jedná sa o pamiatkovo chránený objekt , ktorý prešiel komplexnou rekonštrukciou , preto obstarávateľ žiada citlivý prístup a dodržanie parametrov projektu (príloha č.1.)

4.2. Špecifikácia zákazky:

Dodanie a montáž vnútorných jednotiek do vybraných priestorov , dodanie a montáž vonkajších jednotiek, realizácia napojenia jednotiek z exitujúcich rozvádzačov vrátane vykonania revízie elektrických zariadení a predloženie revíznej správy, práce a dodanie HSV – vybúranie potrebných otvorov a ich vyspravenie vrátane náteru vyspravených častí stein, montážny a spojovací materiál.

4.3. Predmet zákazky požaduje verejný obstarávateľ oceniť formou cenovej ponuky

4.4. Projektová dokumentácia je k nahliadnutiu osobne u verejného obstarávateľa

5. Variantné riešenie: neumožňuje sa

6. Predkladanie cenových ponúk

6.1. Cenové ponuky sa predkladajú v slovenskom jazyku a v €.

6.2. Cenová ponuka predmetu zákazky, ktorá zahŕňa aj dovoz, vyloženie a montáž predmetu zákazky, sa predkladá na celý predmet zákazky.

6.3. Lehota na predloženie cenových ponúk: **do 18. 11. 2016 do 10:00 hod.**

6.4. Cenové ponuky sa doručujú v elektronickej podobe, poštou alebo osobne.

6.5. Adresa, na ktorú sa majú cenové ponuky doručiť:

Gemerské osvetové stredisko, Betliarska 8. 048 01 Rožňava alebo gos@gos.sk

V prípade, že uchádzač predloží ponuku prostredníctvom poštovej zásielky, rozhodujúci je termín doručenia ponuky verejnému obstarávateľovi.

V prípade osobného doručenia uchádzači odovzdajú ponuku do podateľne GOS.

7. **Lehota viazanosti ponuky**

7.1. Cenová ponuka zostáva platná počas lehoty viazanosti ponuky stanovenej do 28.12.2016.

8. Podmienky financovania predmetu zákazky

8.1. Predmet zákazky bude financovaný zo strany obstarávateľa formou bezhotovostného platobného styku.

8.2. Zálohy nebudú poskytované.

8.3. Fakturácia – faktúra bude vystavená po dodaní tovaru na miesto dodania. Prílohou faktúry bude dodací list s potvrdením o dodaní a prevzatí tovaru.

9. Podmienky účasti uchádzačov

9.1. Uchádzač predloží doklad o oprávnení podnikať na daný predmet zákazky (kópia výpisu z obchodného alebo živnostenského registra).

10. Kritérium na hodnotenie cenových ponúk

10.1. Najnižšia cena s DPH za celý predmet zákazky.

11. Obsah ponuky

11.1. Ponuka musí obsahovať:

- ocenenie predmetu obstarávania
- doklad podľa bodu 10.

12. Ďalšie informácie verejného obstarávateľa

12.1. Po vyhodnotení cenových ponúk budú uchádzači mailom/ písomne oboznámení s výsledkom vyhodnotenia.

12.2. S úspešným uchádzačom bude podpísaná zmluva o dielo

12.3. Ak úspešný uchádzač z akéhokoľvek dôvodu odstúpi od podpisu zmluvy, verejný obstarávateľ môže vyzvať na uzatvorenie zmluvy ďalšieho uchádzača v poradí.

12.4. Verejný obstarávateľ si vyhradzuje právo neprijať ani jednu ponuku z predložených ponúk

v prípade, že predložené ponuky nebudú výhodné pre verejného obstarávateľa alebo budú v rozpore s finančnými možnosťami verejného obstarávateľa.
12.5. Všetky výdavky spojené s prípravou, predložením dokladov a predložením cenovej ponuky znáša výhradne uchádzač bez finančného nároku voči verejnému obstarávateľovi.

V Rožňave , dňa: 7.11.2016

Spracoval: Kleinová Anežka, vedúca oddelenia KOČ

SADA Č.:	VYPRACOVAL:			
	O.Ú.: Rožňava			
	INVESTOR: Gemerské osvetové stredisko, Betliarska 8, 048 01 Rožňava			
STAVBA:	DOM TRADIČNEJ LUDOVEJ KULTÚRY GEMERA Betliarska 8, 048 01 Rožňava	FORMÁT:	2x A4	
		DÁTUM:	9/2016	
		STUPEŇ:	RP	
		ZÁK. ČÍSLO:		
ČASŤ:	KLIMATIZÁCIA	ARCH. Č.:		
VEC:	PÔDORYS PODKROVIA	MIERKA: 1 : 100	Č. VÝKRESU: KL – 01	

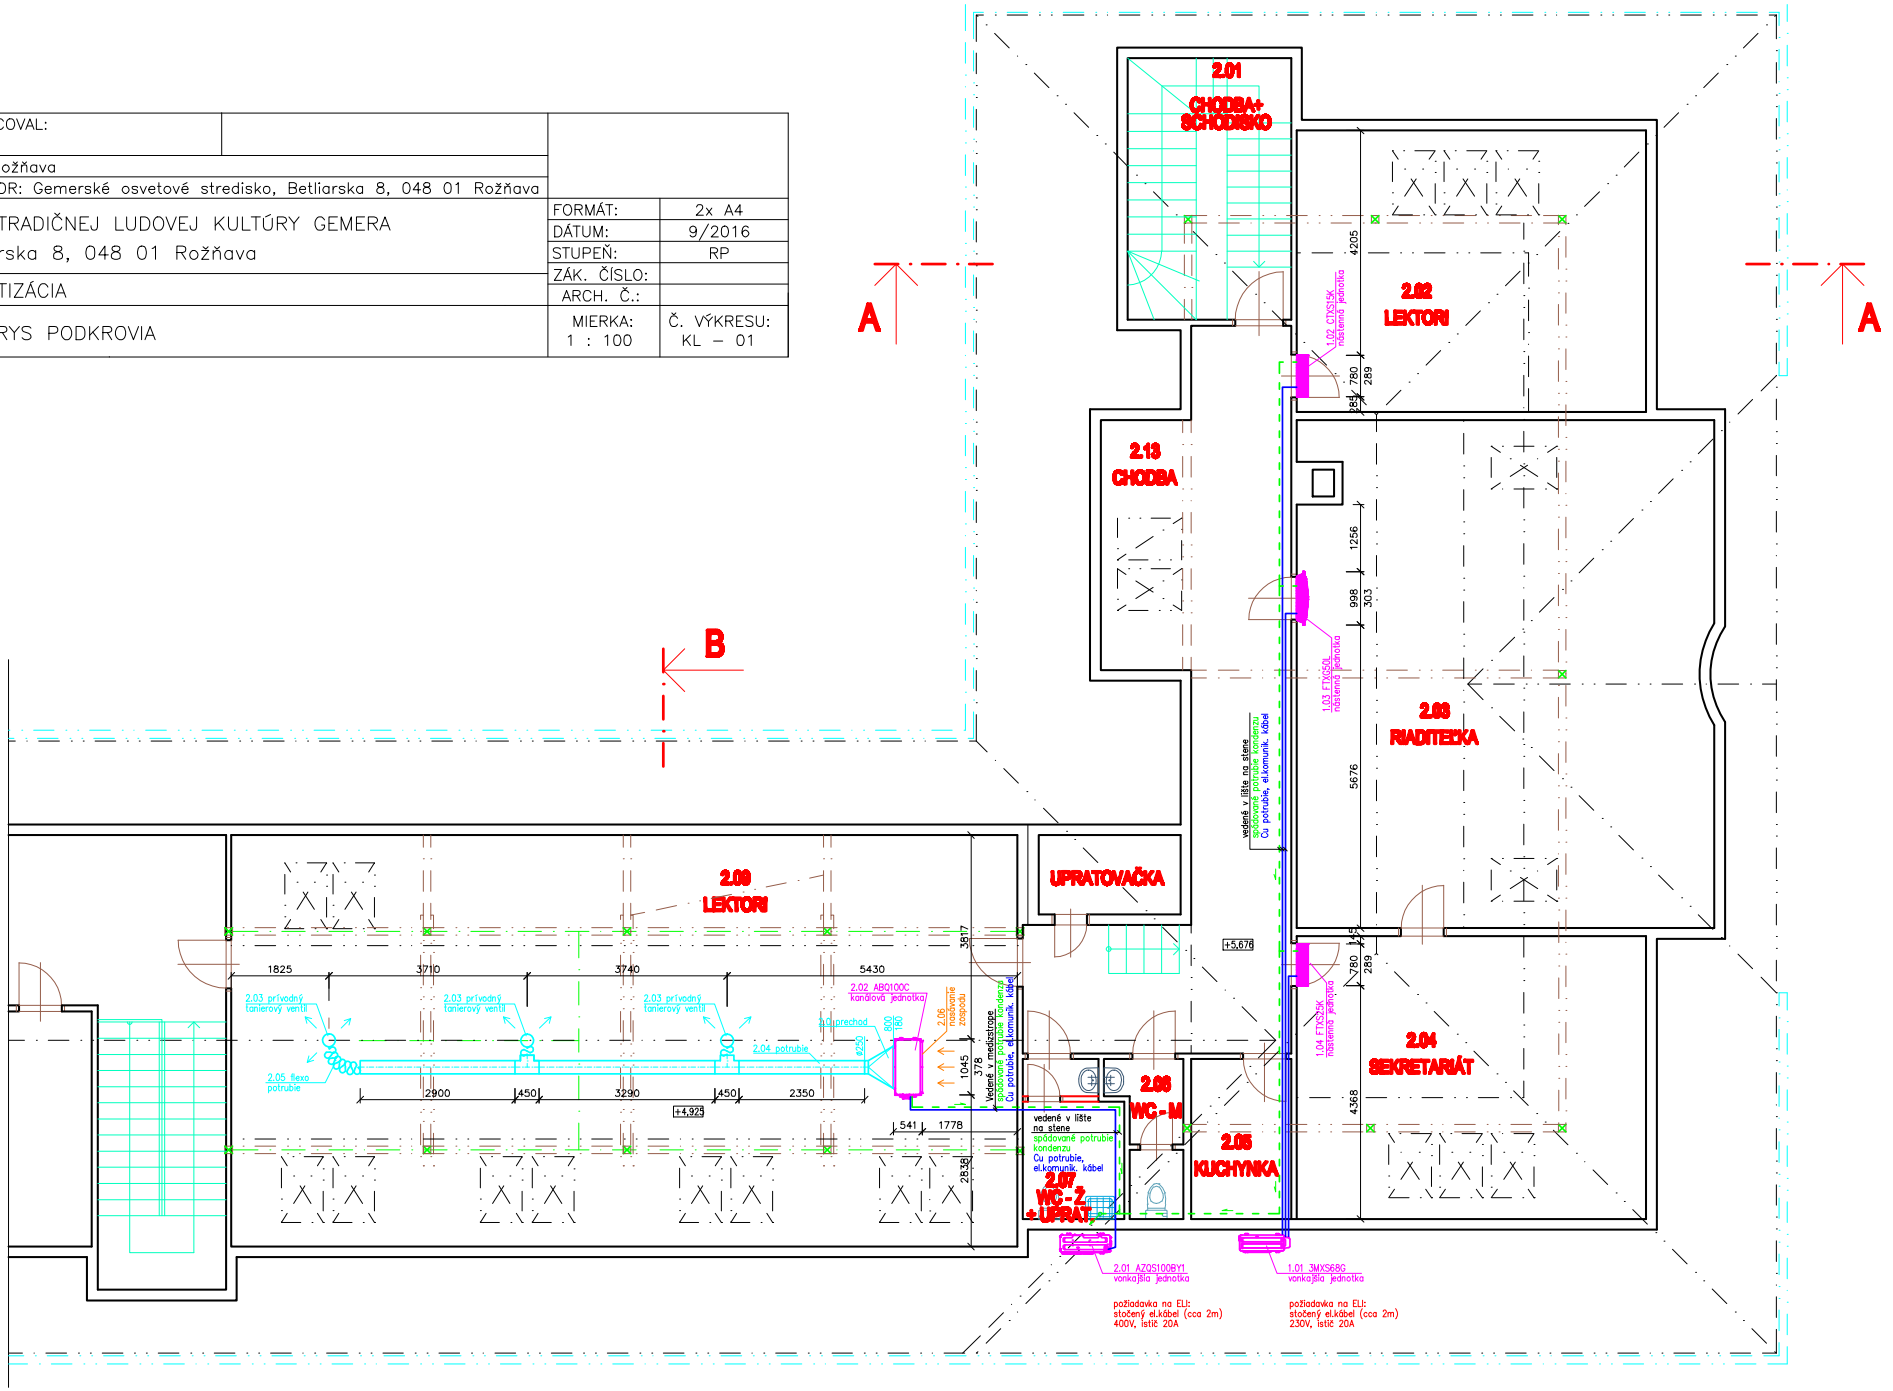

Č.p.	Skrátený opis		M.j.	Množstvo	JC Dodávka [€ bez DPH]	Dodávka spolu [€ bez DPH]
	Dodávka a montáž klimatizačných jednotiek					
1.01	Vonkajšia multi-splitová jednotka , chladivo R-410A		ks	1		
	3MXS68G					
	Parametre (menovité) :					
	chladiací výkon Q_{chl}	6,80 kW				
	ohrievací výkon Q_{ohr}	8,60 kW				
	elektrický príkon v režime chladenia	2,02 kW				
	elektrický príkon v režime kúrenia	2,38 kW				
	napätie / frekvencia	230V / 50 Hz				
	rozmer v x š x hĺ	735 x 936 x 300 mm				
	hmotnosť:	58 kg				
1.02	Vnútorná nástenná jednotka		ks	1		
	CTXS15K					
	chladiací výkon Q_{chl}	1,13 kW				
	ohrievací výkon Q_{ohr}	1,43 kW				
	rozmer v x š x hĺ	289 x 780 x 215 mm				
	hmotnosť:	8 kg				
1.03	Vnútorná nástenná jednotka		ks	1		
	FTXG50LW (biela)					
	chladiací výkon Q_{chl}	3,78 kW				
	ohrievací výkon Q_{ohr}	4,78 kW				
	rozmer v x š x hĺ	303 x 998 x 212 mm				
	hmotnosť:	12 kg				
1.04	Vnútorná nástenná jednotka		ks	1		
	FTXS25K					
	chladiací výkon Q_{chl}	1,89 kW				
	ohrievací výkon Q_{ohr}	2,39 kW				
	rozmer v x š x hĺ	289 x 780 x 215 mm				
	hmotnosť:	8 kg				
2.01	Vonkajšia splitová jednotka , chladivo R-410A		ks	1		
	AZQS100BY1					
	Parametre (menovité) :					
	chladiací výkon Q_{chl}	9,50 kW				
	ohrievací výkon Q_{ohr}	10,80 kW				
	elektrický príkon v režime chladenia	3,63 kW				
	elektrický príkon v režime kúrenia	3,16 kW				
	napätie / frekvencia	380V / 3~ /50 Hz				
	rozmer v x š x hĺ	990 × 940 × 320 mm				
	hmotnosť:	82 kg				
2.02	Vnútorná kanálová jednotka		ks	1		
	ABQ100C					
	rozmer v x š x hĺ	378 x 541 x 1 045 mm				
	hmotnosť:	44 kg				
	vrátane IČ diaľkového ovládača					
2.03	Prívodný tanierový ventil		ks	3		
	TFF200					
2.04	VZT potrubie fí200mm + izolácia		bm	9		

Č.p.	Skrátený opis	M.j.	Množstvo	JC Dodávka [€ bez DPH]	Dodávka spolu [€ bez DPH]
2.05	VZT flexo potrubie + izolácia	m	3		
2.06	(1200 × 600 mm)	ks	1		
2.07	potrubie)	ks	1		
	Medené prepojovacie potrubie + izolácia				
	Rozmer 6/12mm	bm	37		
	Medené prepojovacie potrubie + izolácia				
	Rozmer 16/10 mm	bm	8		
	Odvod kondenzátu od vnútorných klimatizačných jednotiek				
	plastové novodurové potrubie + tvarovky	bm	23		
	Konzola na umiestnenie vonkajšej jednotky	kpl	2		
	Prestup pre vedenie cez obvodovú stenu	kpl	2		
	Drobný montážny a elektroinštalačný materiál	kpl	1		
	Montáž	kpl	1		
				spolu [€ bez DPH]:	

ZADANIE S VÝKAZOM VÝMER

Stavba: Dom tradičnej ľudovej kultúry Gemera v Rožňave
Objekt: Silnoprúdová elektroinštalácia

Objednávateľ:
Zhotoviteľ: Spracoval: Ing. Dušan Hudák
Miesto. Rožňava Dátum: 19.9.2016

Č.	Kód položky	Popis	MJ	Množstvo celkom	Jednotková cena zadania	Celková cena zadania
	M	**Práce a dodávky M**				
	21-M	**Elektromontáže**				
1	210010110	Lišta elektroinštalačná z PVC 40x40, uložená pevne, vkladacia	m	25,000		
2	*3410300902*	*Lišta hranatá HF HD - biela RAL 9003 LHD 40X40HF HD*	*m*	*25,000*		
3	210120403	Istič vzduchový jednopólový do 63 A	ks	1,000		
4	*3580760008*	*Istič jednopólový 20 A/C*	*ks*	*1,000*		
5	210120405	Istič vzduchový trojpólový do 63 A	ks	1,000		
6	*3580760179*	*Istič trojpólový 20A/C*	*ks*	*1,000*		
7	210800109	Kábel medený uložený voľne CYKY 450/750 V 3x4	m	35,000		
8	*3410350087*	*CYKY 3x4 Kábel pre pevné uloženie, medený STN*	*m*	*35,000*		
9	210800121	Kábel medený uložený voľne CYKY 450/750 V 5x4	m	35,000		
10	*3410350099*	*CYKY 5x4 Kábel pre pevné uloženie, medený STN*	*m*	*35,000*		
11	210800613	Vodič medený uložený voľne H07V-K (CYA) 450/750 V 6	m	35,000		
12	*3410350554*	*CYA6 zelenožltý*	*m*	*35,000*		
13	MV	Murárske výpomoci	%			
14	PM	Podružný materiál	%			
15	PPV	Podiel pridružených výkonov	%			
	HZS	**Hodinové zúčtovacie sadzby**				
16	HZS000114	Stavebno montážne práce najnáročnejšie na odbornosť - prehliadky pracoviska a revízie (Tr 4) v rozsahu viac ako 8 hodín	hod	25,000		
		Celkom				